


Nr.	Bezeichnung	Länge in mm	Ø mm	Stück/Satz	Nr.	Bezeichnung	Länge in mm	Ø mm	Stück/Satz
1	Fußrohr	1.04	28x1,5	6	10	VD-Stange hinten re. u. li.	400	28x1,5	2
2	Winkel vorn mitte, mit angenieteten Stangen	100	32x1,5	1	11	VD-Stange vorn re. u. li.	350	25 x 1	2
3	Winkel hinten mitte	600	32x1,5	1	12	VD-Stange vorn mitte	240	25 x 1	1
4	Winkel hinten re. u. li.	600	32x1,5	2	13	VD-Spannstange	2800	28x1,5/25x1	4
5	Winkel vorn re. u. li. mit angenieteten Stangen	1.04	32x1,5	2	14	Dachauflagestange	2600	32x1,5/28x1,5	4
6	eingezogenes Rohr, gefedert	1060+560	32x1,5	5	15	Spannstange, klein	270	28x1/25x1	4
7	eingezogenes Rohr	1.060	32x1,5	8	16	Dachstange, eingezogen	760	32x1,5	2
8	Dachstange, eingezogen	560	32x1,5	2					
9	Einschubrohr	1.100	28x1,5	4					

Bei Bodenmaß 450 cm  
müssen von der  
Vordachspannstange Nr. 13  
die mit \* gekennzeichneten  
Rohre entfernt werden

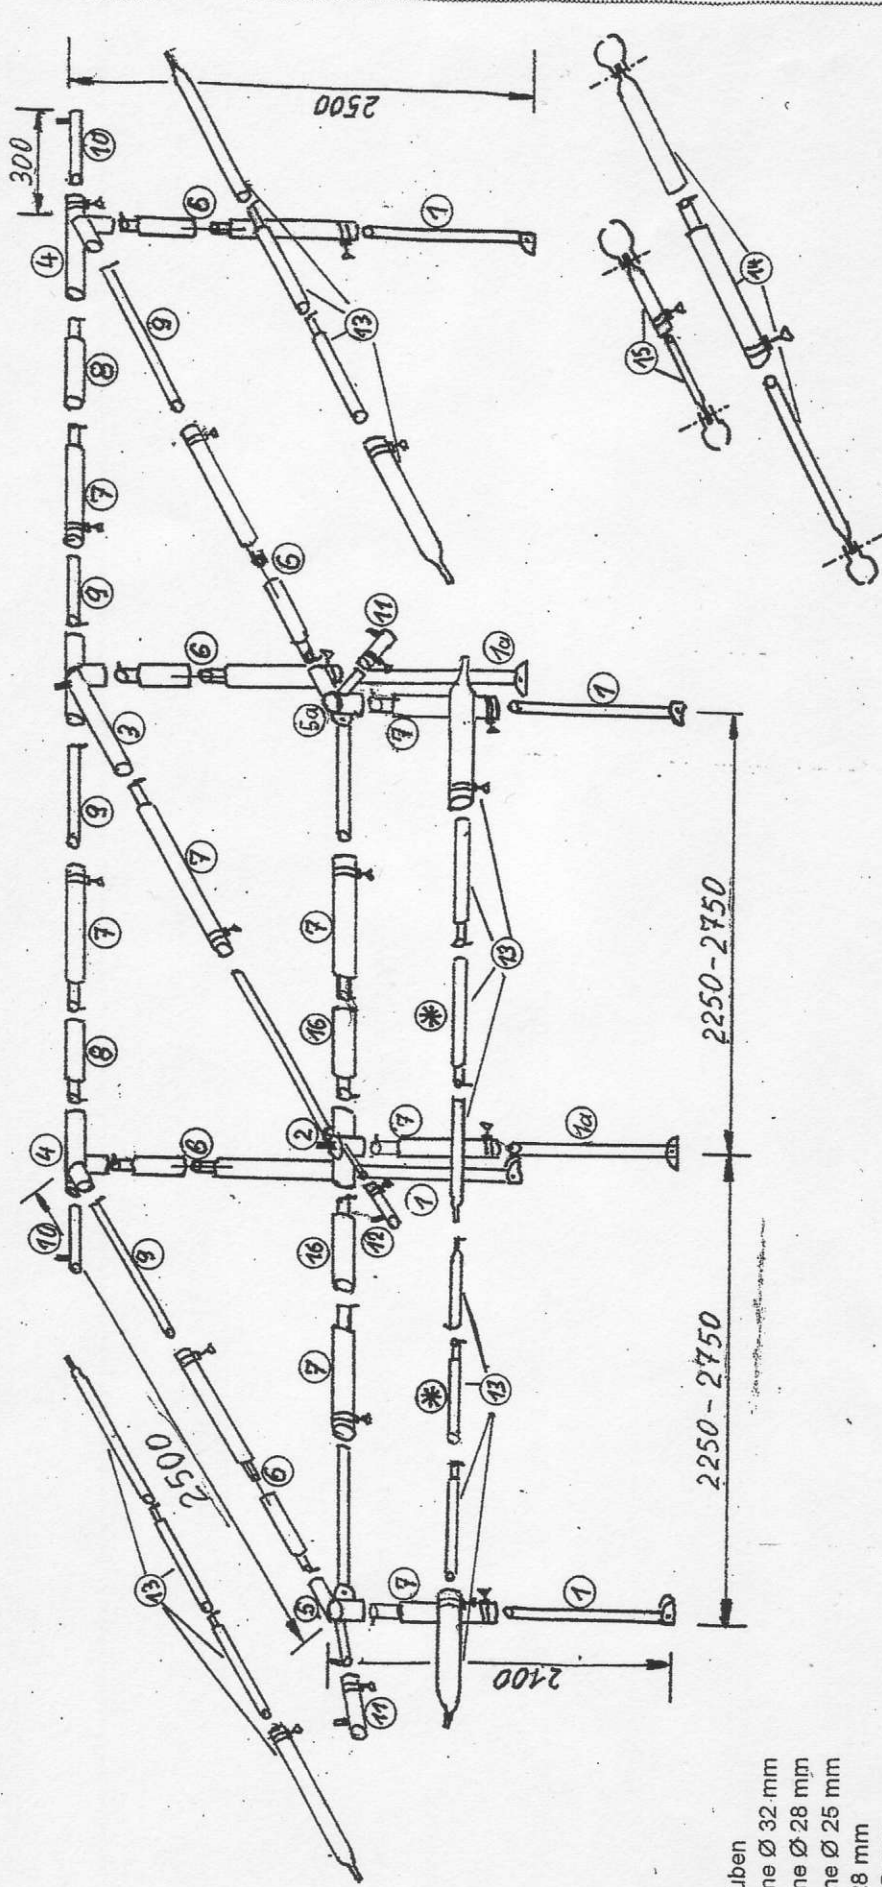

**Zubehör**

- 30 Stück Herzschrauben
- 19 Stück Rohrklemme Ø 32 mm
- 8 Stück Rohrklemme Ø 28 mm
- 3 Stück Rohrklemme Ø 25 mm
- 2 Stück Gleiter Ø 28 mm
- 1 Stück Gleiter Ø 32 mm
- 12 Stück Klemmschelle Ø 32 mm
- 4 Stück Klemmschelle Ø 22/25 mm

**Vorzeitgerüst Engadin**  
Stahlrohr Ø 32 x 1,5 mm